

MODULARIO
F rig. rend. 487

MINISTERO DELLE FINANZE


DIREZIONE GENERALE DEL CATASTO E DEI SS.TT.EE.

CATASTO EDILIZIO URBANO (RDL 13-4-1939, n. 652)

MOD. BN (CEU)

Pianimetria di u.i.u. in Comune di **ARLUNO** via **Piave** civ.

FOGLIO 11
MAPPALE 1405
SUB 74

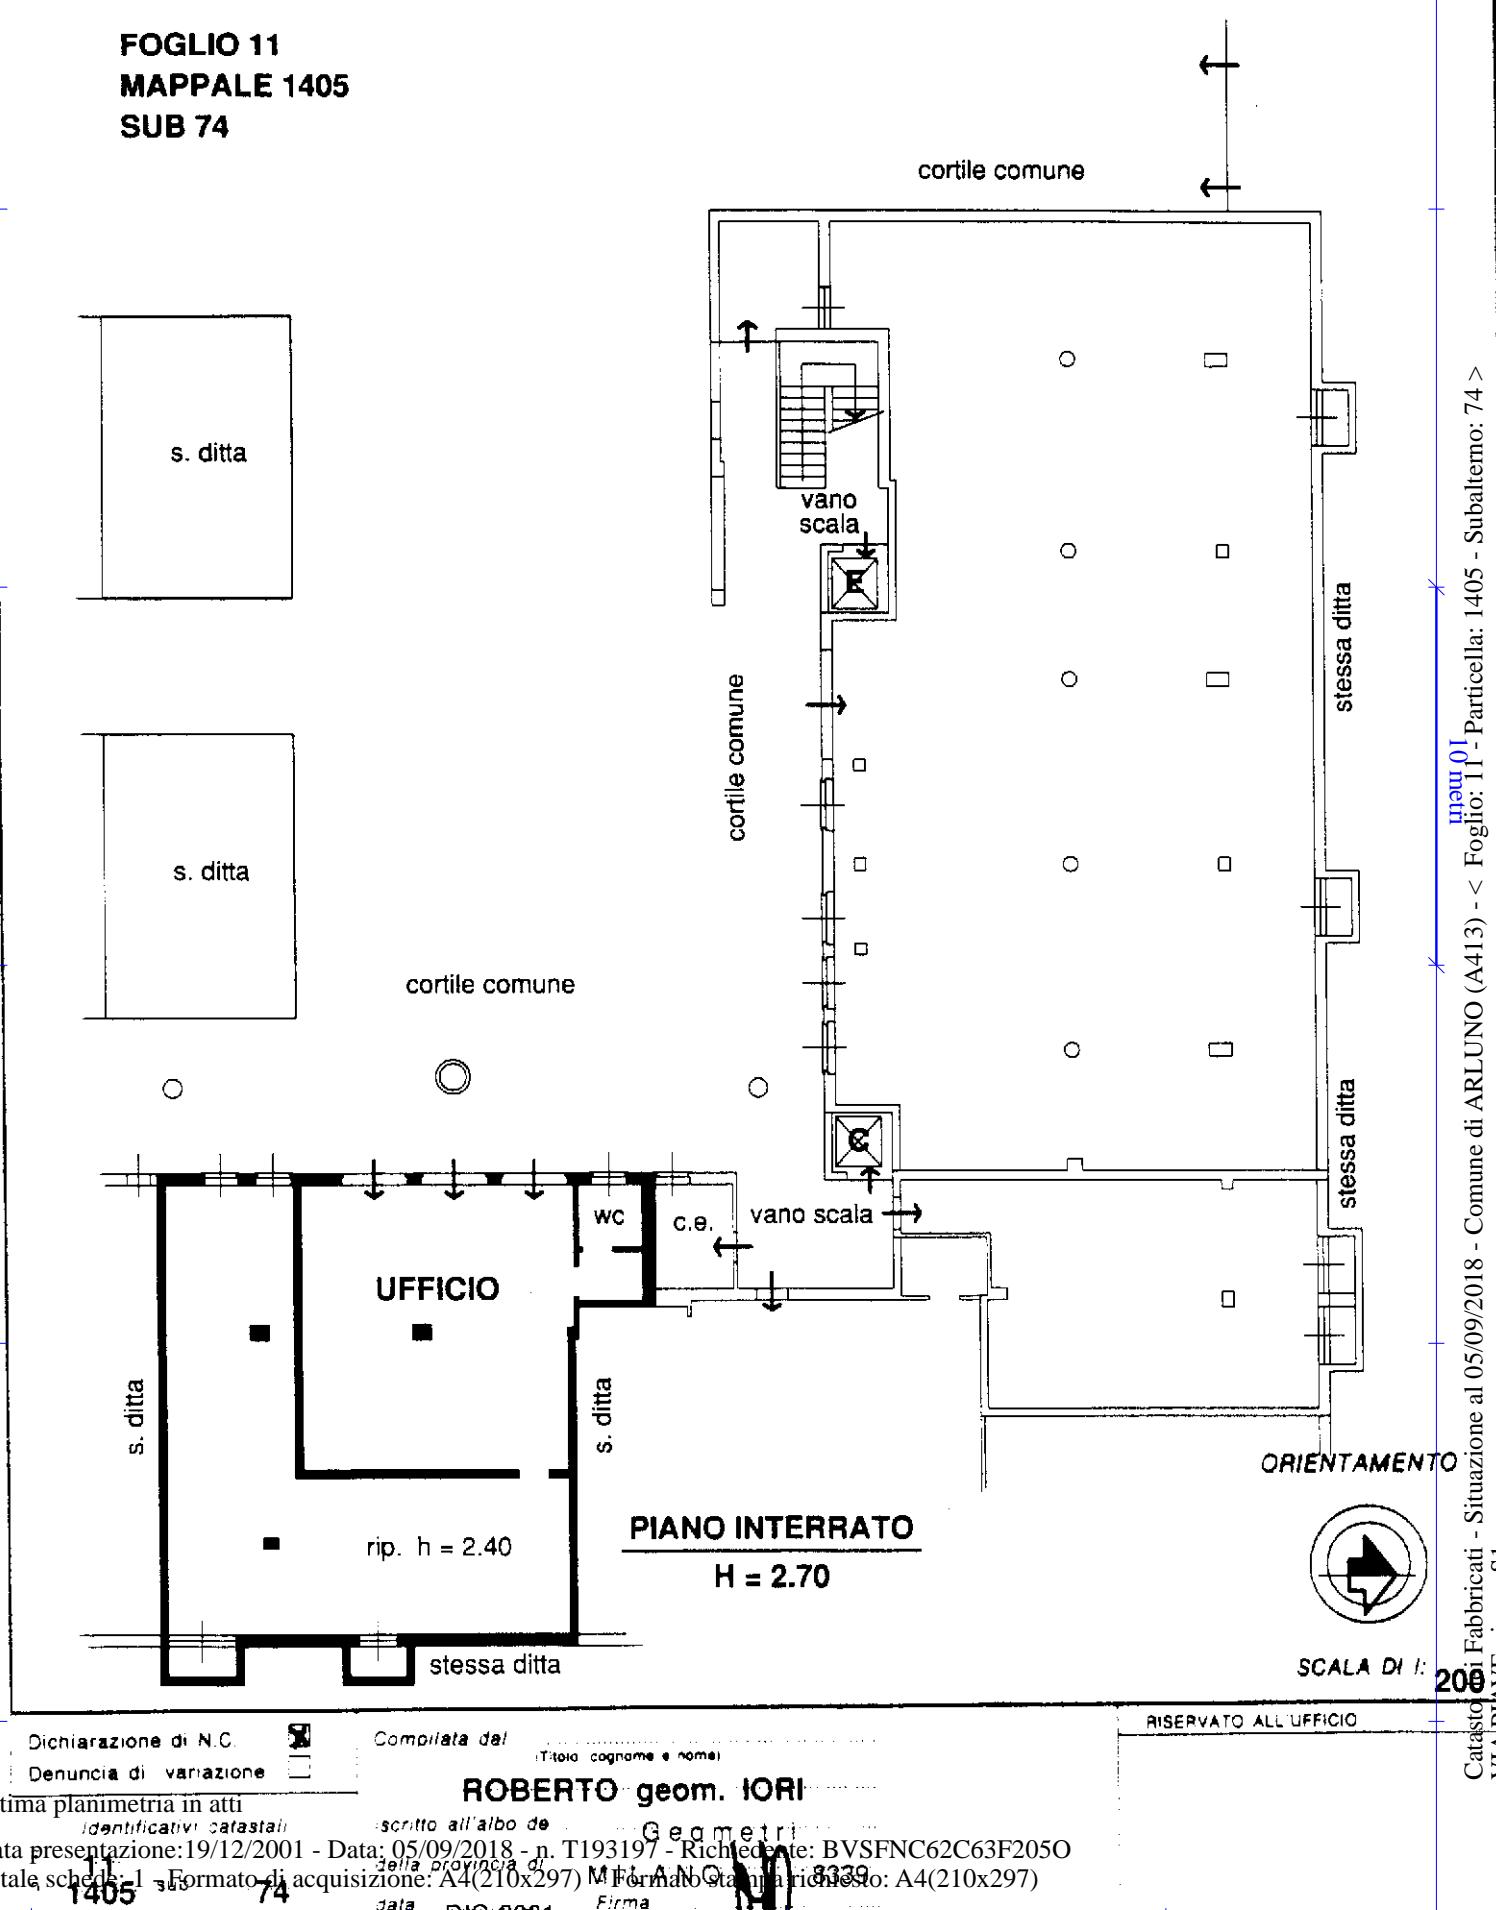

MODULARIO
Frig. rend. 407

MINISTERO DELLE FINANZE

DIREZIONE GENERALE DEL CATASTO E DEI SS.TT.EE.

CATASTO EDILIZIO URBANO (RDL 13-4-1939, n. 652)


ARLUNO

Piave

MOD. BN (CEU)

Planimetria di u.i.u. in Comune di via civ.....

FOGLIO 11
MAPPALE 1405
SUB 36

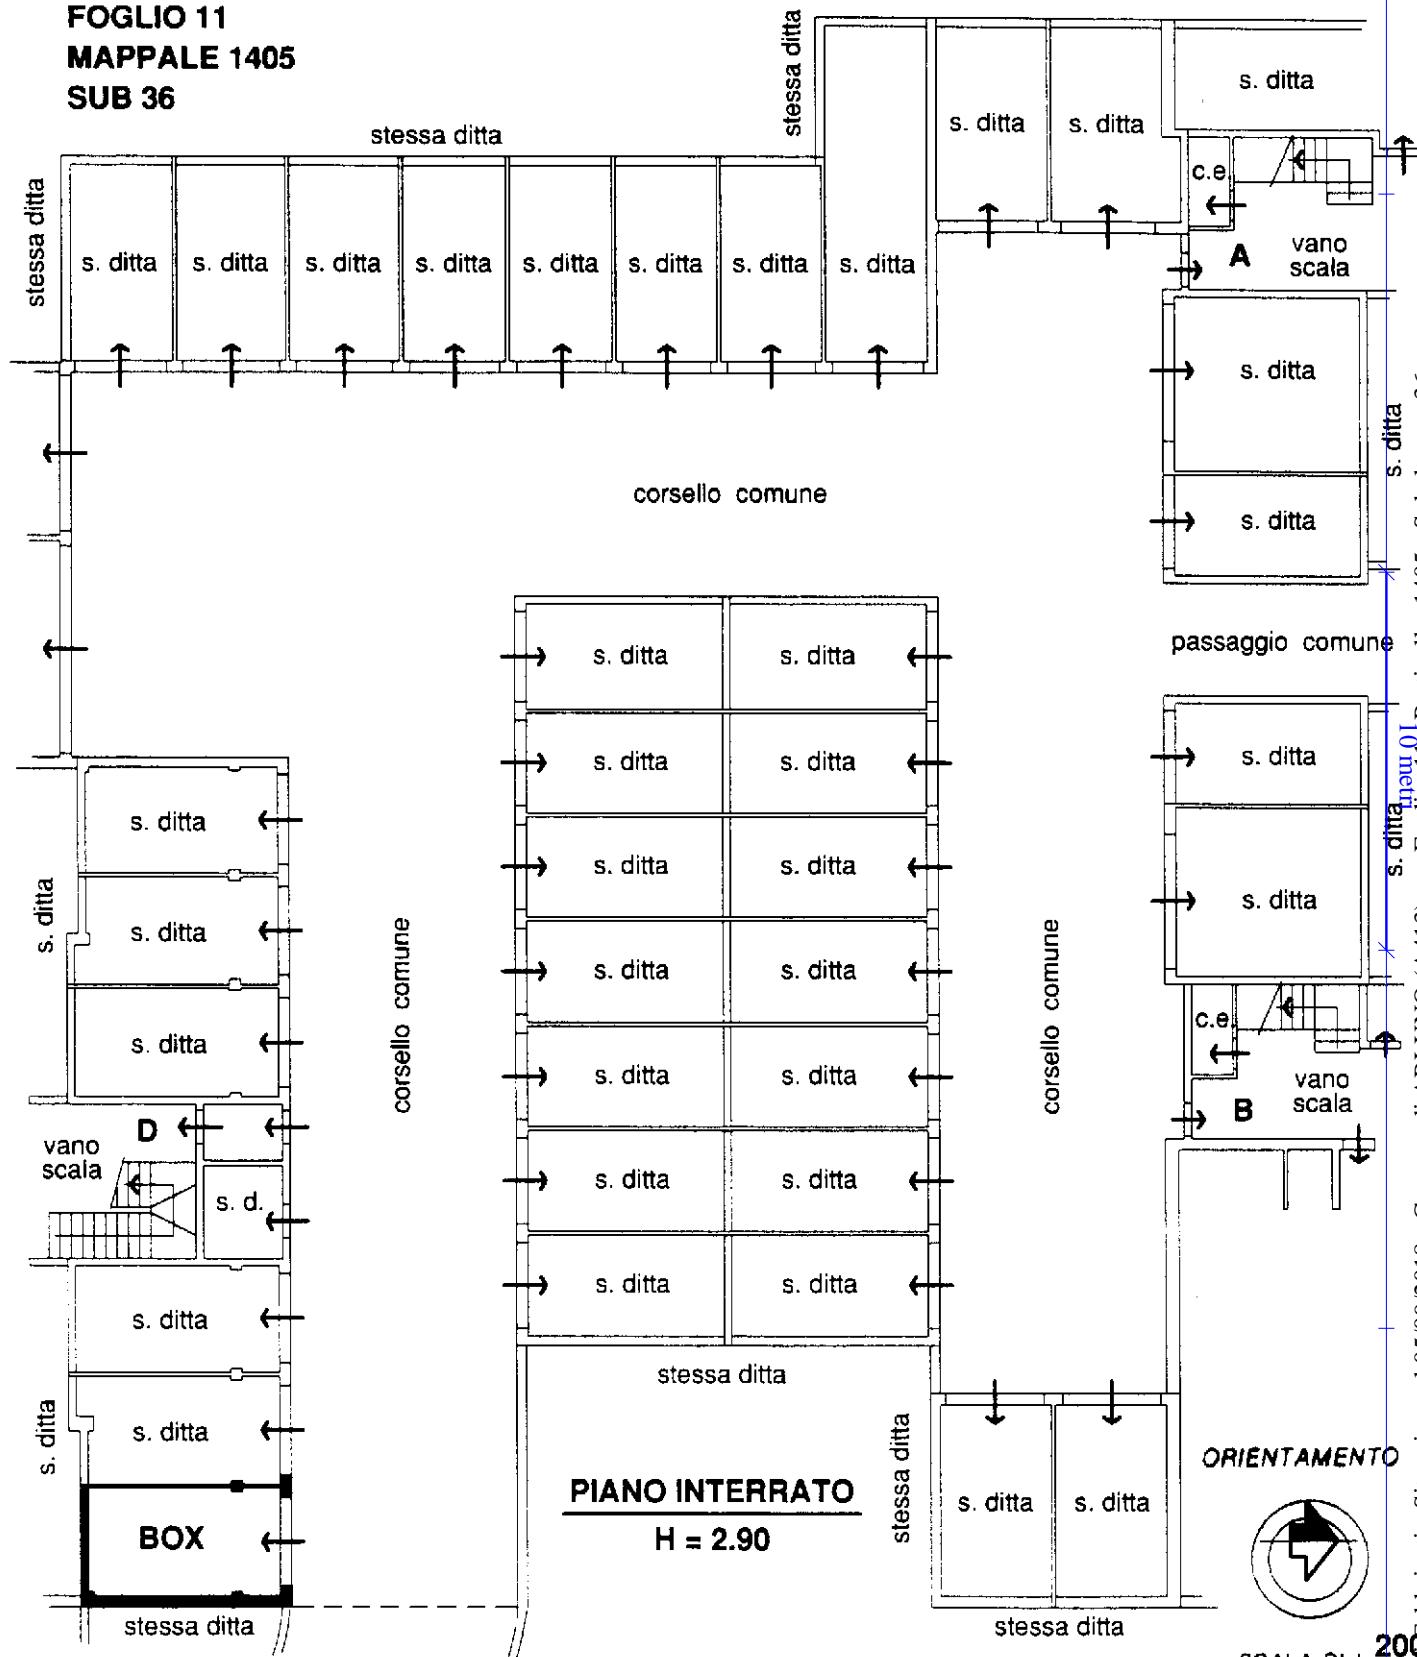Dichiarazione di N.C. Denuncia di variazione

Composta da:

ROBERTO geom. IORI

RISERVATO ALL'UFFICIO

Ultima planimetria in atti

Identificativi catastali:

Iscritto all'albo de:

Data presentazione: 19/12/2001 - Data: 05/09/2018 - n. TN9B1L96 NR richiedente BVSFNC62C63F205O

Totale schede: 1 sub 36 Formato di acquisizione: D1C 2001 - Formato stampa richiesto: A4(210x297)

data:

DIC 2001

Firma:

HO