


MOD. AN (CEU)
300
civ. 49

MINISTERO DELLE FINANZE
DIPARTIMENTO DEL TERRITORIO
CATASTO EDILIZIO URBANO (RDL 13-4-1939, n. 652)




Planimetria di u.i.u. in Comune di **CAPRI** via **TRAGARA**

MODULO ANO
4/7/1998

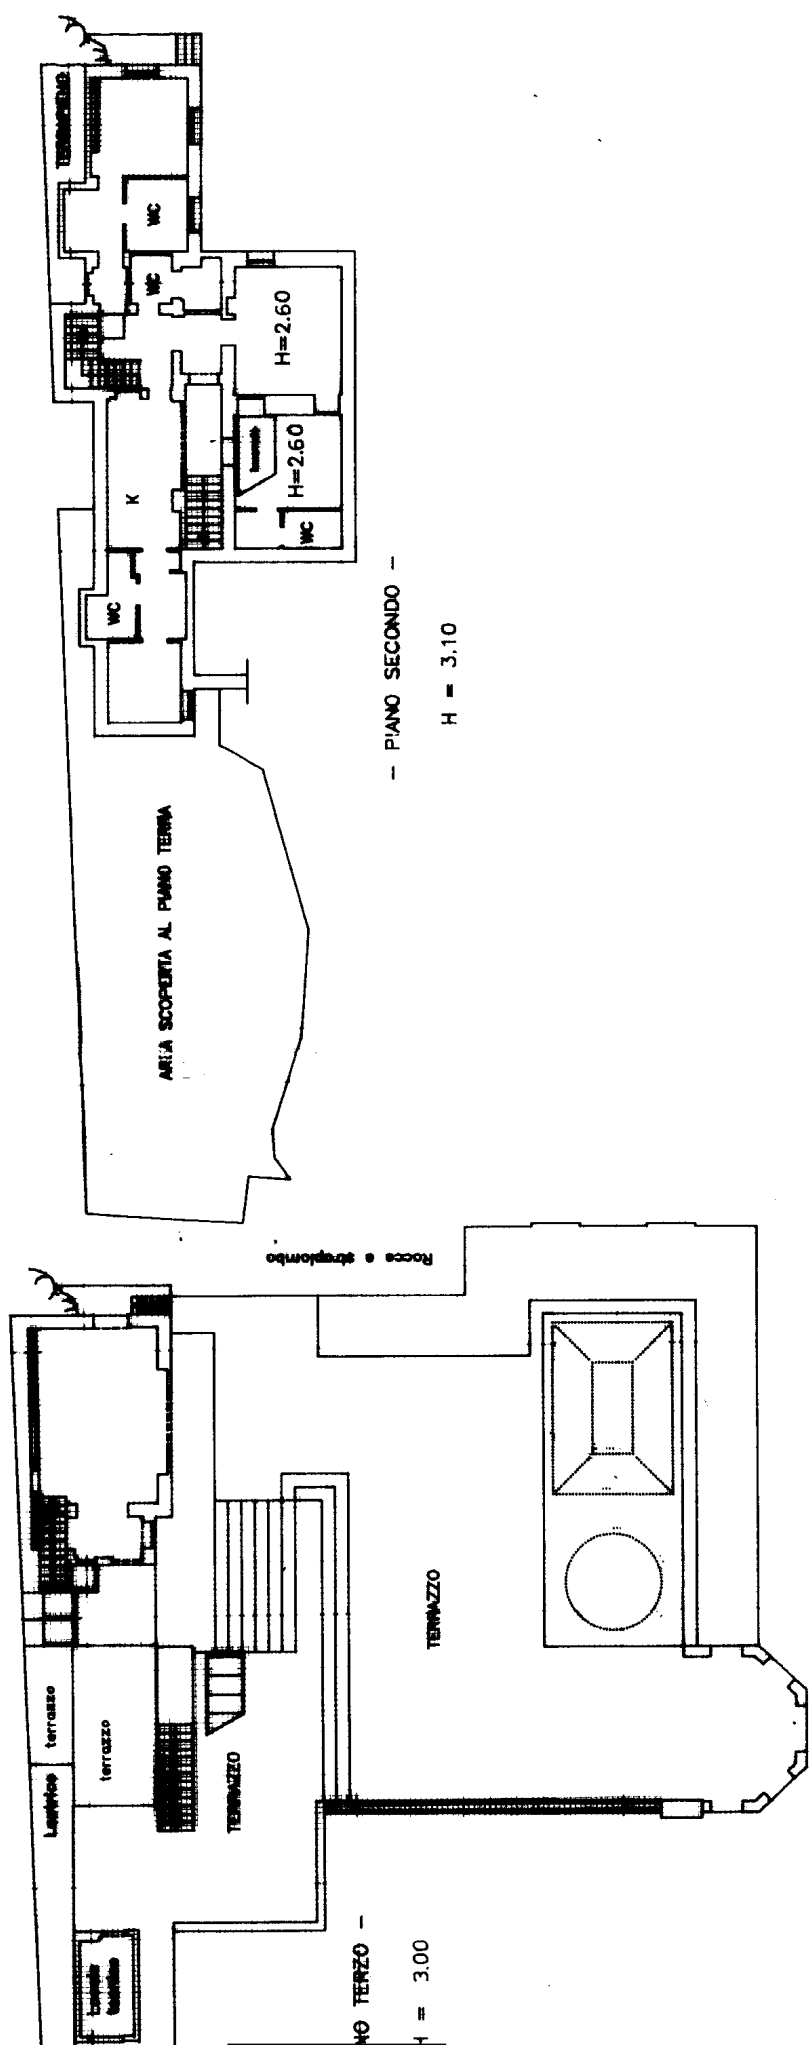

PIANO SECONDO
H = 3.10

ORIENTAMENTO

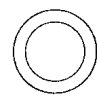

SCALA DI 1:200

RISERVATO ALL'UFFICIO




Compilata dal [Titolo, cognome e nome]
Arch. T. ALAMONA Livio Carlo
 iscritto all'Albo degli Architetti
 della provincia di **Napoli** n. **1315**
 data Firma


Dichiarazione di N.C.
 Denuncia di variazione
 Identificativi catastali
 F. **5/10/01** sub **112**
 n. **347**

PIANO SECONDO

TERRAPIENO

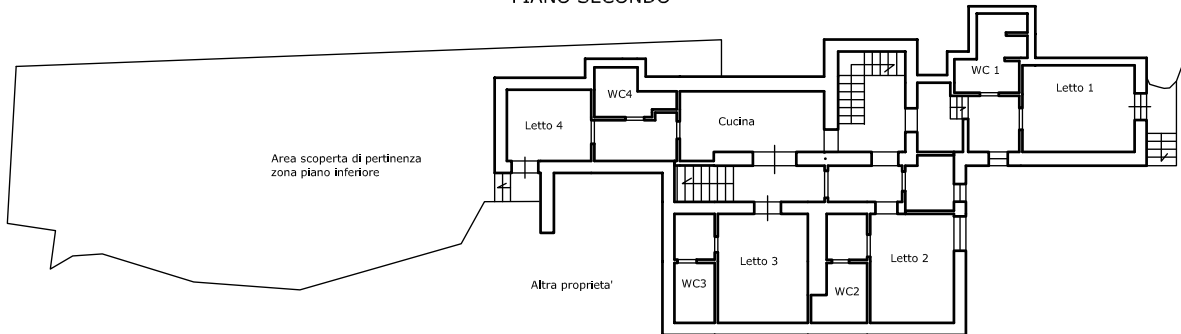

PIANO TERZO

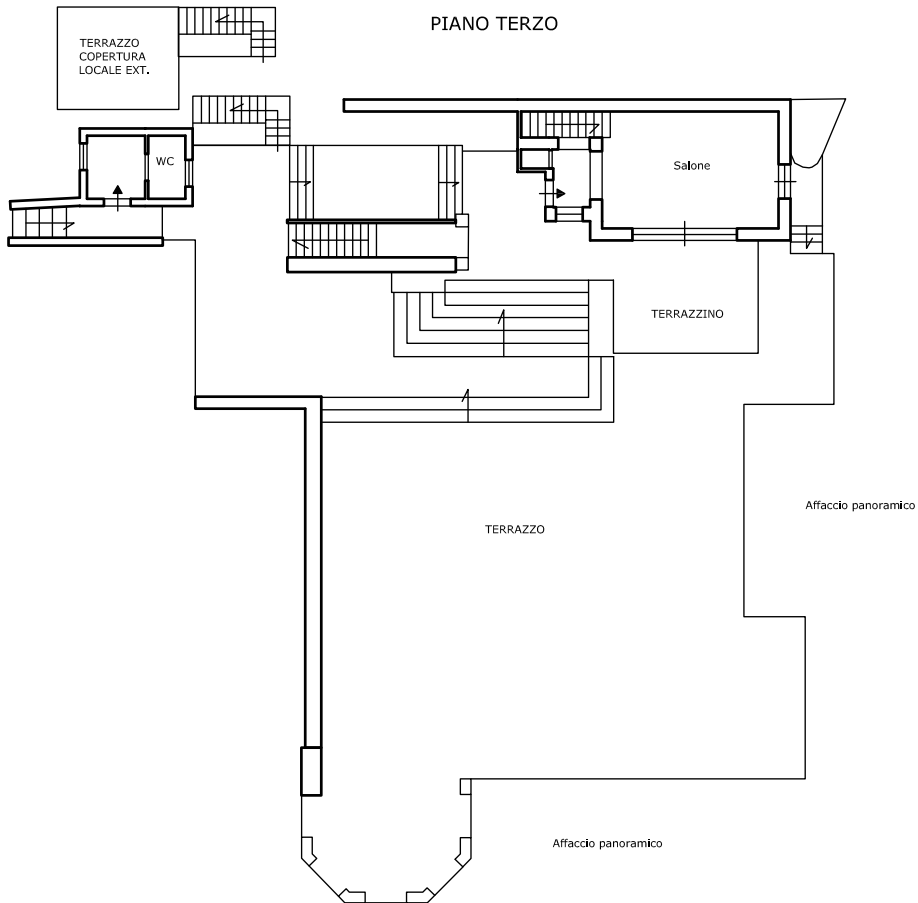

Ing. Giulio Mangia

15/09/2018

Scala 1:200

Orientamento

