


ALLEGATO 8: Planimetria di rilievo

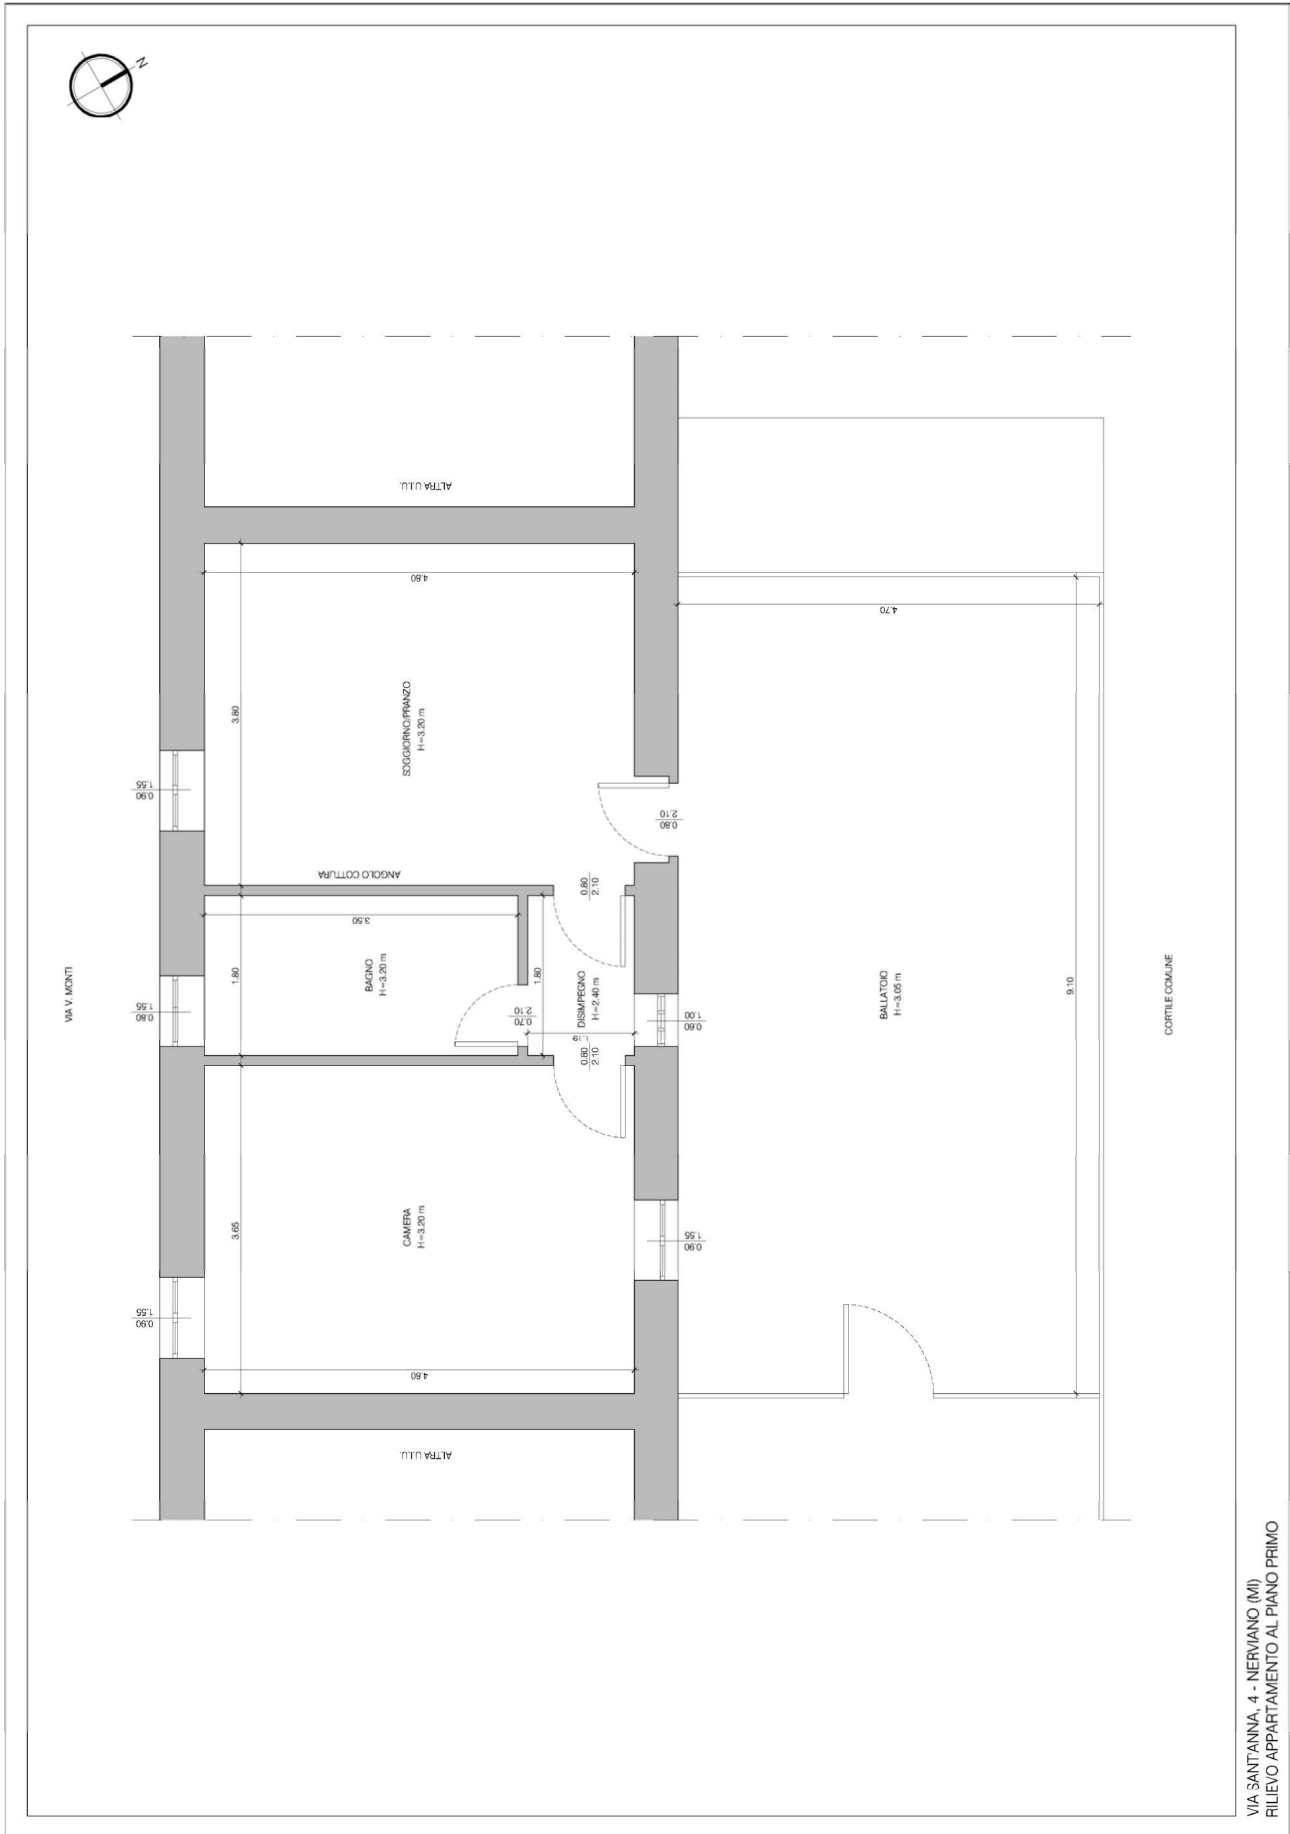

VIA SANT'ANNA, 4 - NERVIANO (MI)
 RILIEVO APPARTAMENTO AL PIANO PRIMO

