


N-6037000

STATO URBANISTICO

Ufficio Provinciale di MILANO - Direttore: ING. ANTONIO PELISSO

Particella: 447 (Dati cartografici e censuari non allineati e non registrati)

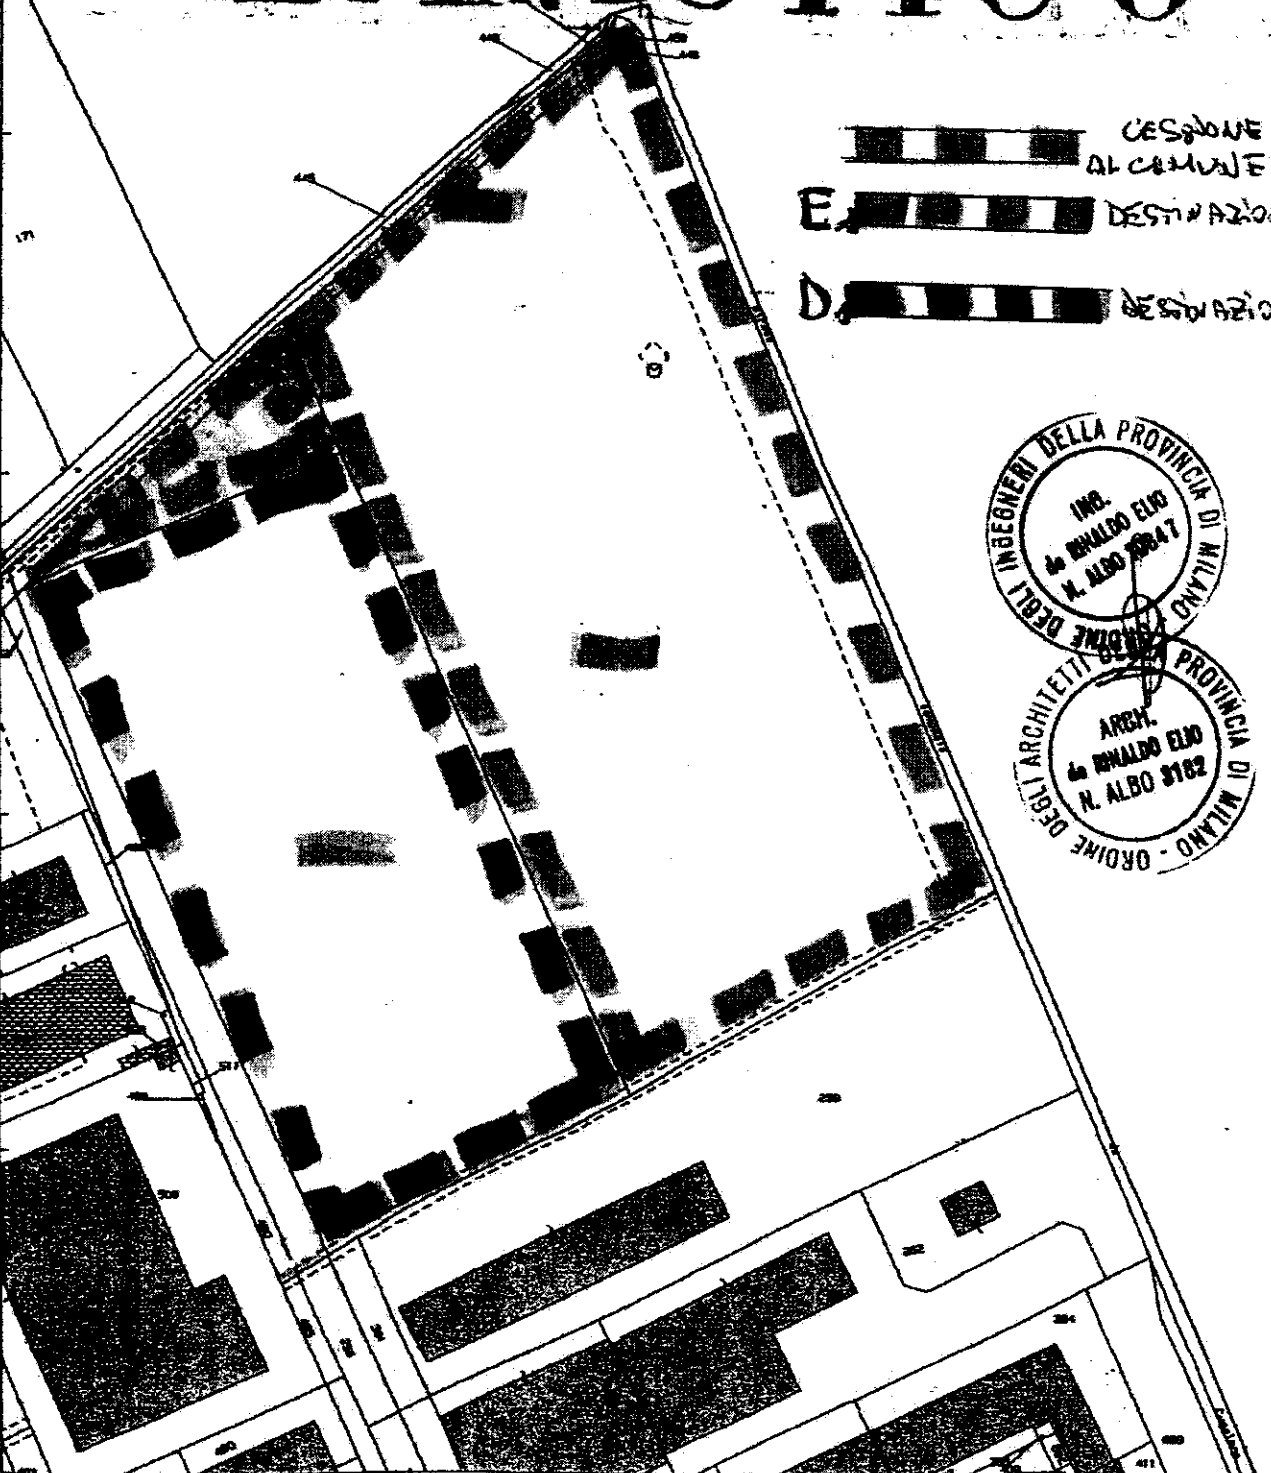

ING.
 RINALDO ELIO
 N. ALBO 2847

INGEGNERI DELLA PROVINCIA DI MILANO

ARCH.
 RINALDO ELIO
 N. ALBO 3182

ARCHITETTI DELLA PROVINCIA DI MILANO - ORDINE

Per Vissura

Comune: BERNATE TICINO
Foglio: 6

Scala originale: 1:2000
Dimensione cornice: 534.000 x 378.000 metri

26-Lug-2011 9:33
Prot. n. T51630/2011






E-1486500

STATO DI FATTO

M-5057000

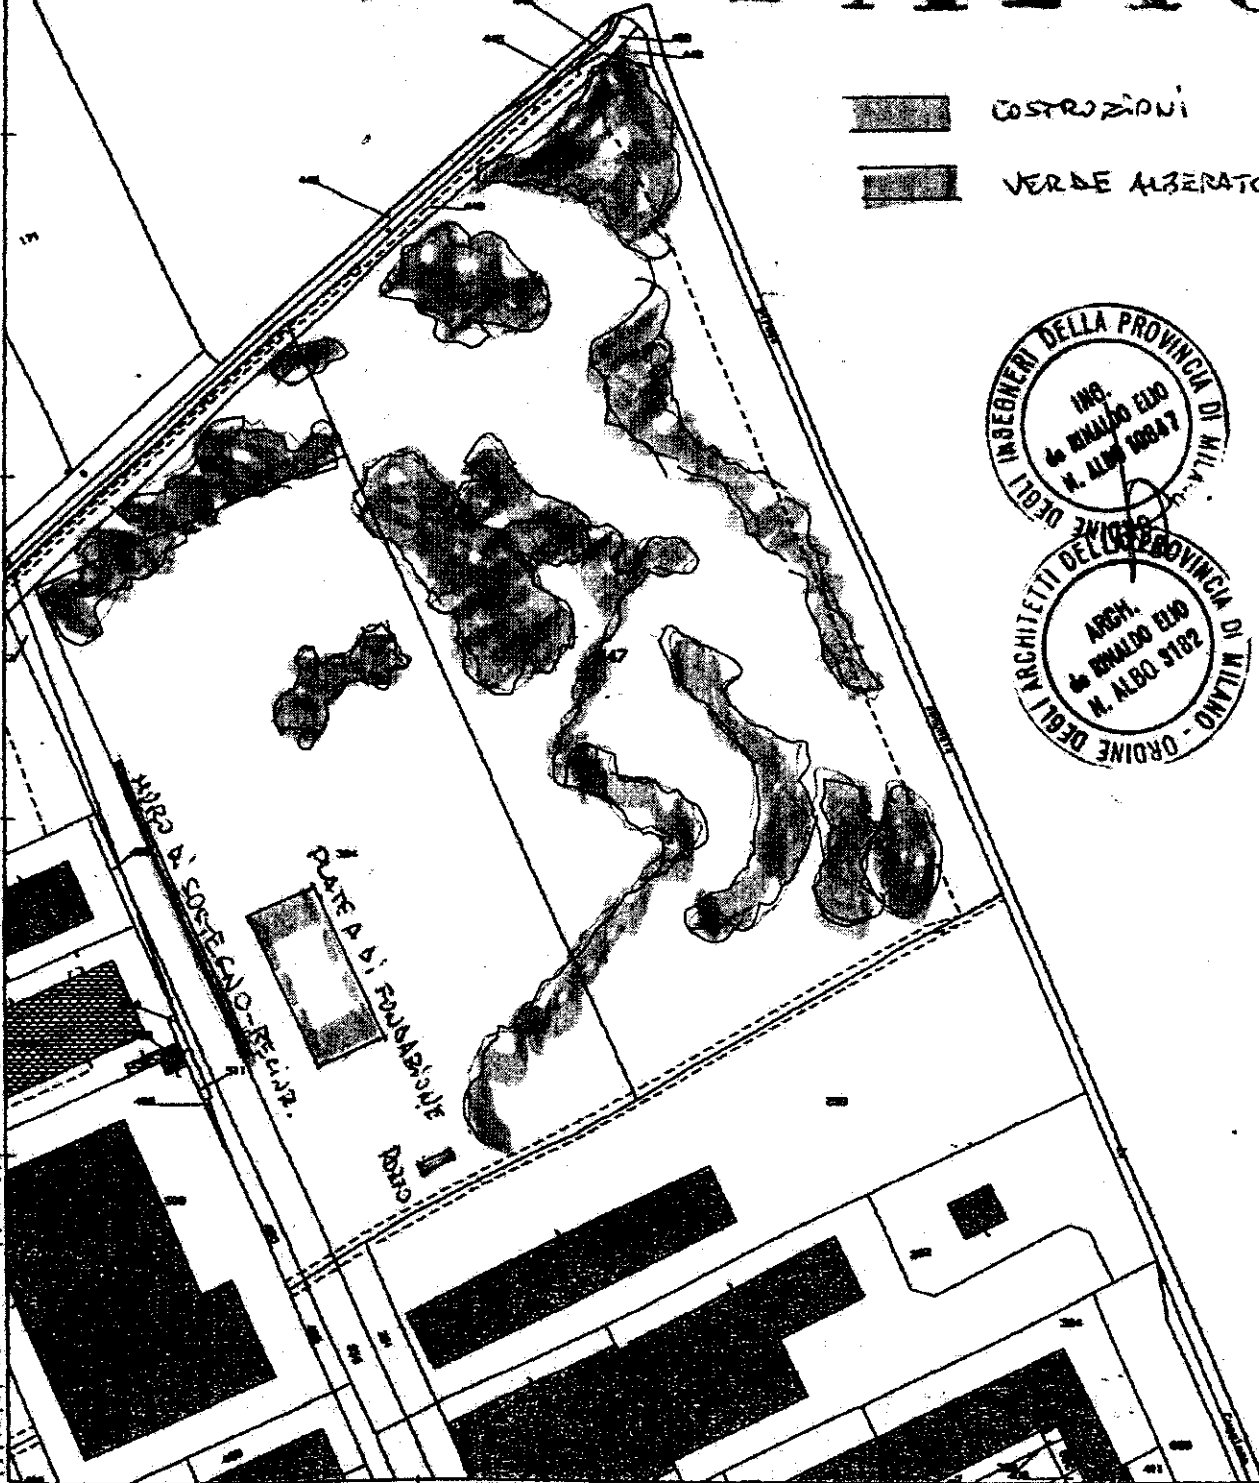Particelle: 447 (dati cartografici e censuari non allineati e non verificati)



 COSTRUZIONI
 VERDE ALBERATO

DELLA PROVINCIA DI MILANO
 ING.
 RINALDO ELIO
 N. ALBO 10087

DELL'ORDINE DEGLI ARCHITETTI DELLA PROVINCIA DI MILANO - ORDINE
 ARCH.
 RINALDO ELIO
 N. ALBO 9102

Ufficio Provinciale di MILANO - Direttore: ING. ANTONIO PELUSO

Per Vistura

Comand: BERNATE TICINO
Foglio: 6

Scala originale: 1:2000
Dimensione cornice: 534.000 x 378.000 metri

26-Lug-2011 9:33
Prot. n. T51630/2011

Firmato Da: ELIO DE RINALDO Emesso Da: INFOCERT FIRMA QUALIFICATA Serial#: 2366fa



E-1486500

STATO CATASTALE

N=6037000

Particella: 447. (Dati cartografici e censuari non allineati o non verificati)

Ufficio Provinciale di MILANO - Direttore: ING. ANTONIO PELUSO



Per Viatura

Comune: BERNATE TICINO
Foglio: 6

Scala originale: 1:2000
Dimensione cornice: 534.000 x 378.000 metri

26-Lug-2011 9:53
Prot. n. 151630/2011

