


**ALLEGATO 8: Planimetria di rilievo**

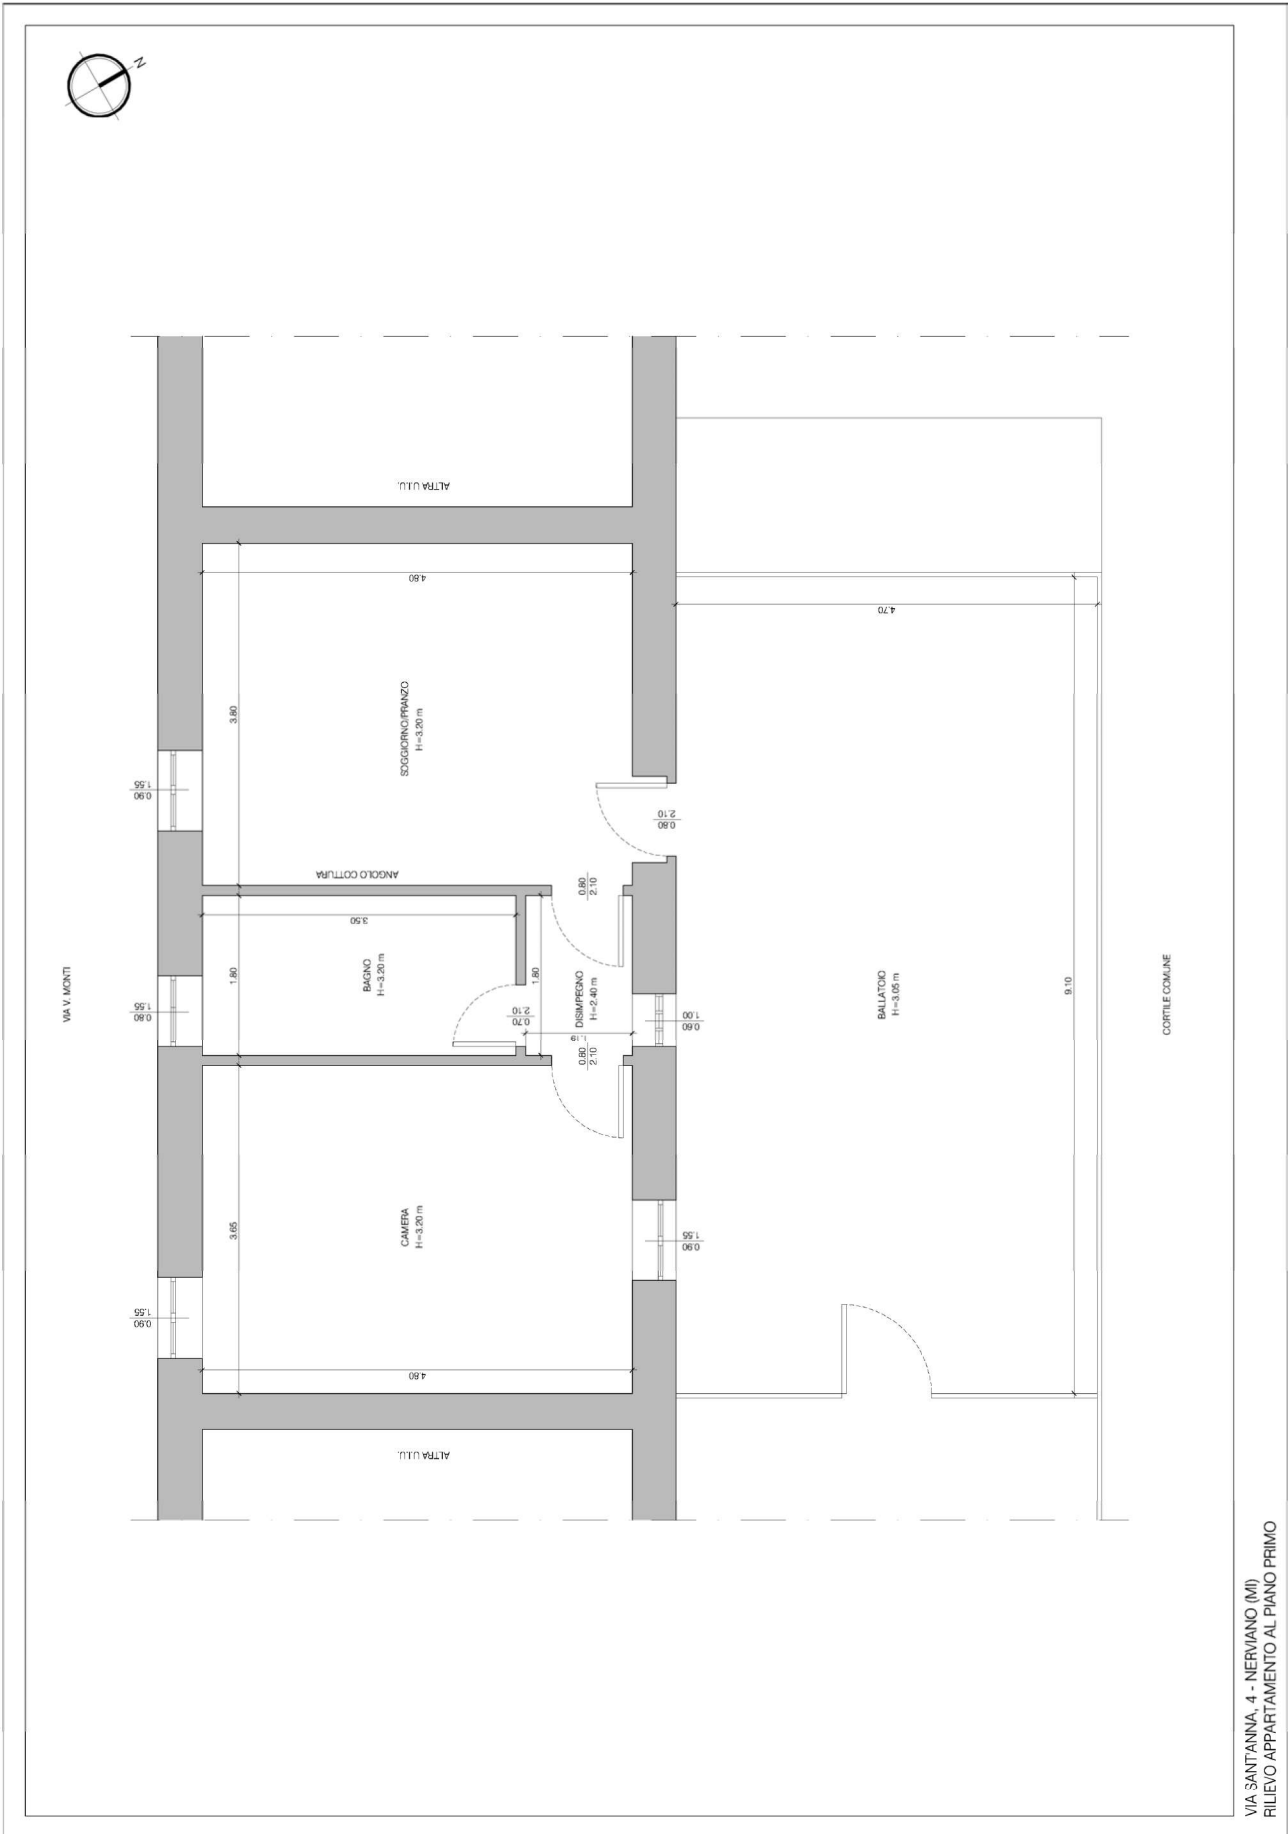

VIA SANT'ANNA, 4 - NERVIANO (MI)  
RILIEVO APPARTAMENTO AL PIANO PRIMO

