

---


## **Allegato 2**

### **Planimetrie di rilievo**

---

# SECONDO PIANO INTERRATO


SCALA 1:150

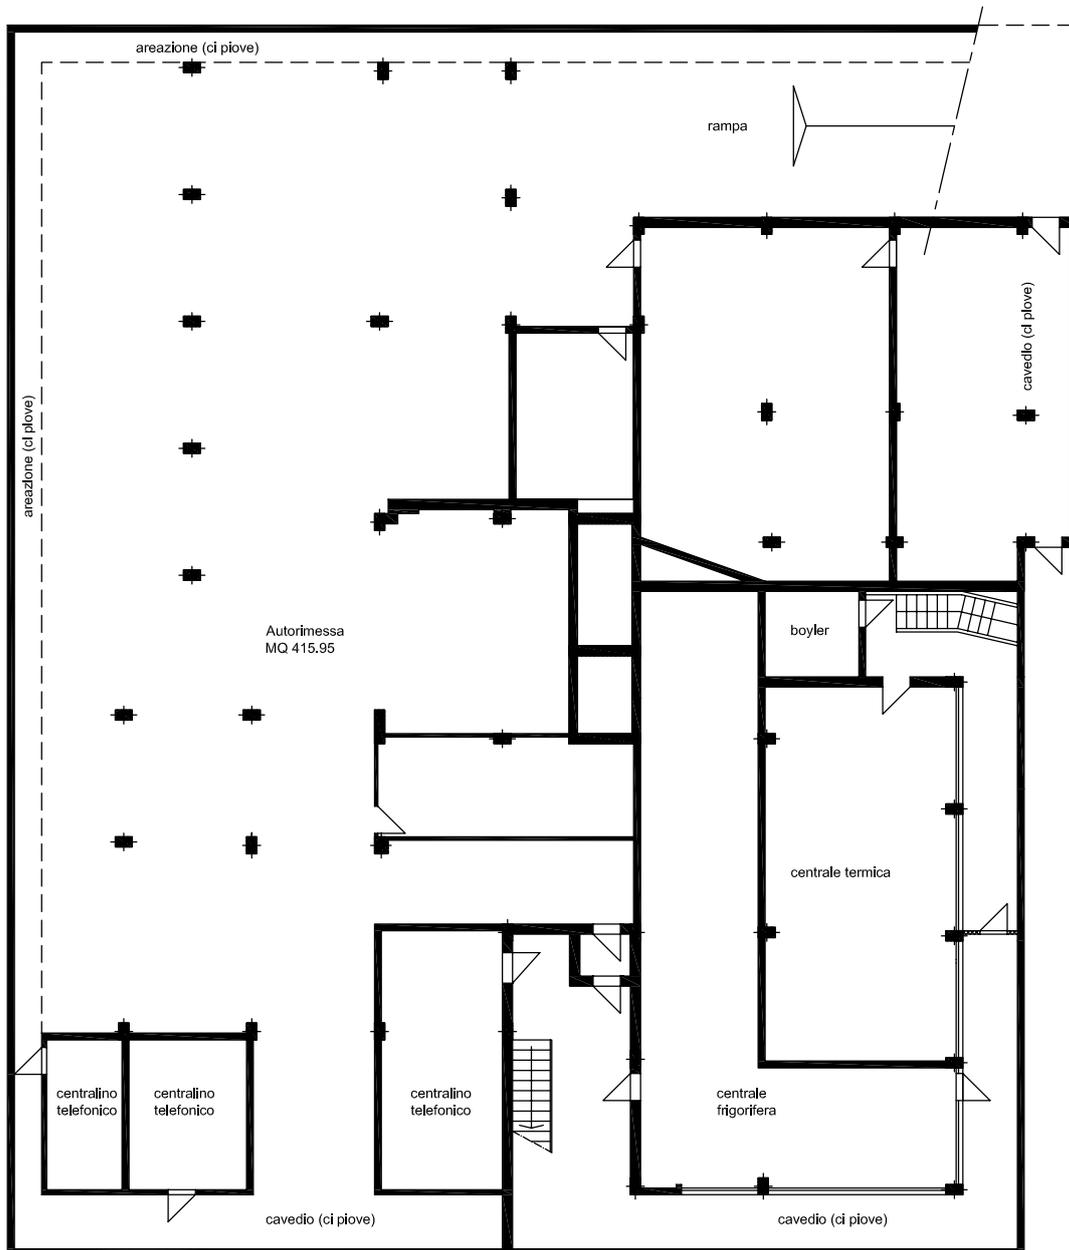

Superficie totale MQ 826.69

# PRIMO PIANO INTERRATO

SCALA 1:150

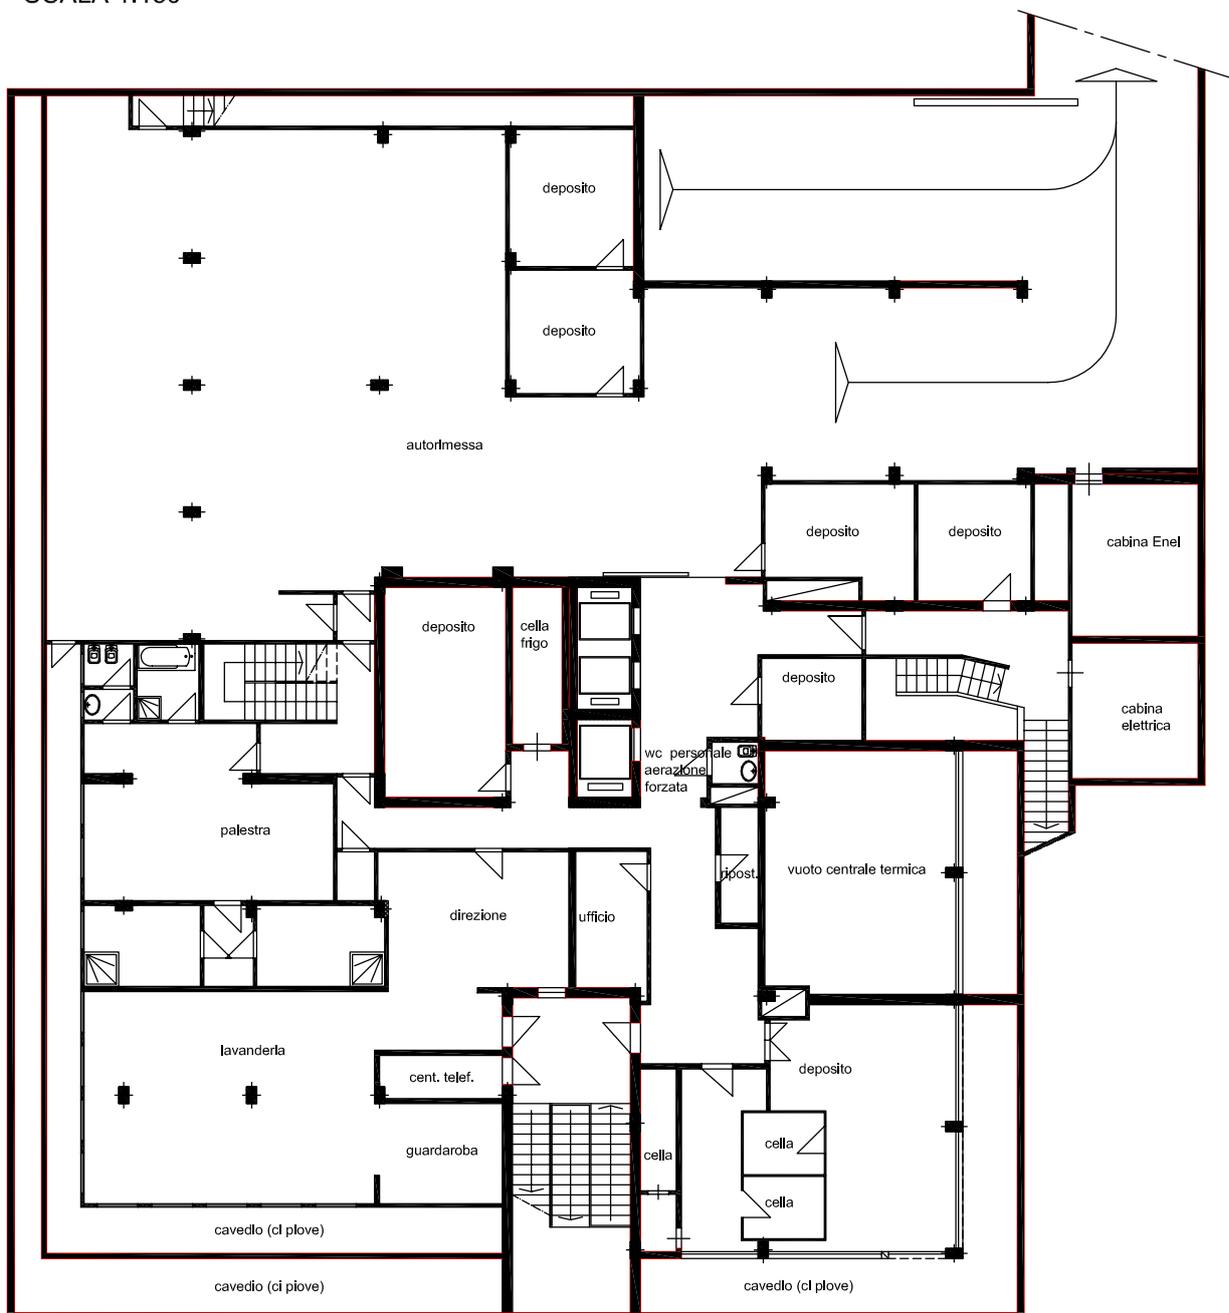


Superficie totale MQ 912.23



# PIANO PRIMO


SCALA 1:100

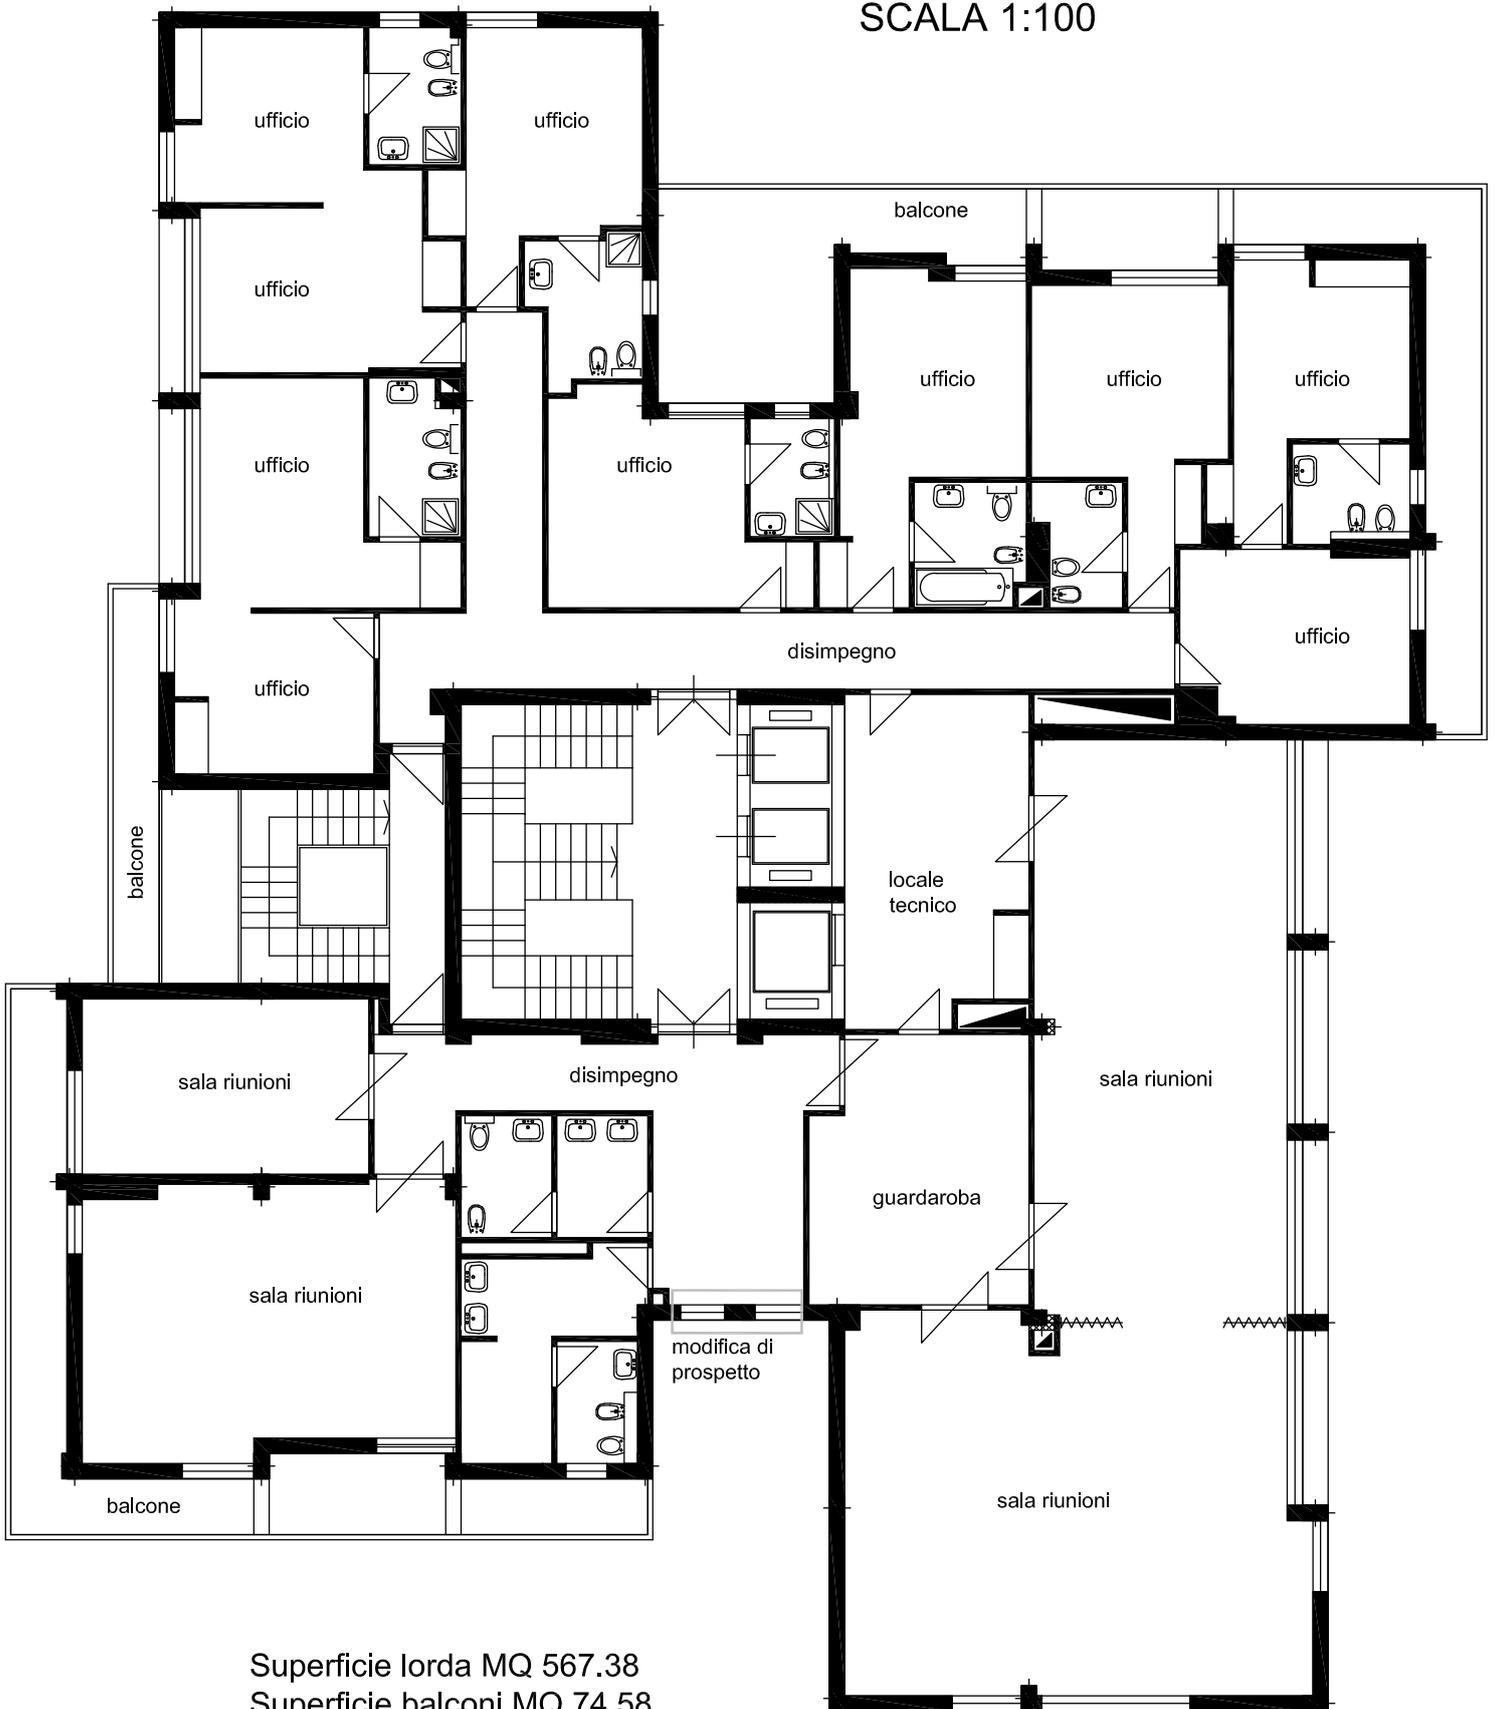

Superficie lorda MQ 567.38  
Superficie balconi MQ 74.58

# PIANO SECONDO

SCALA 1:100

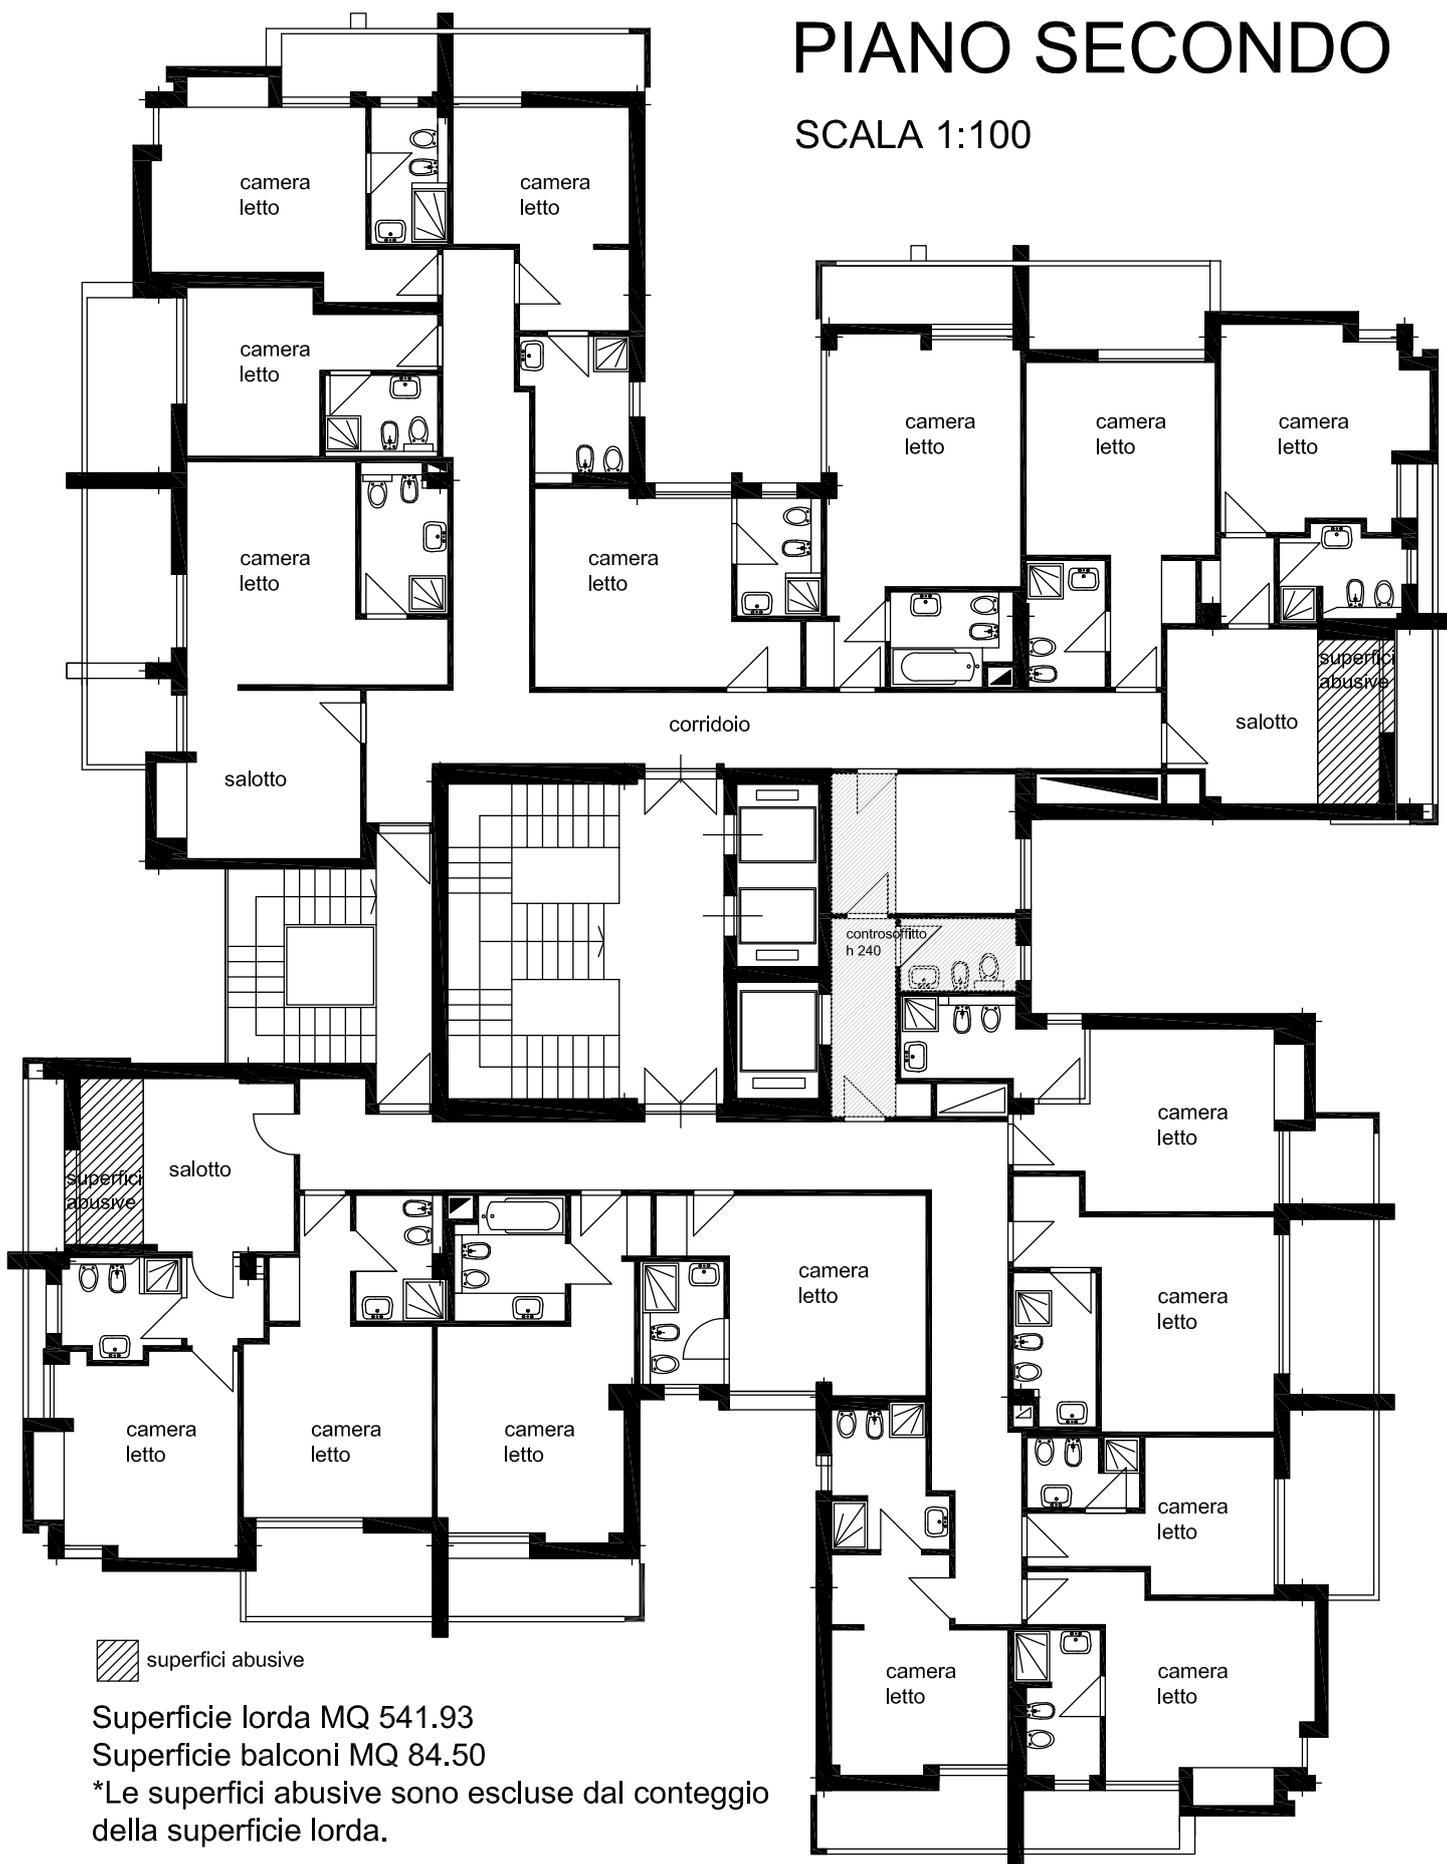

 superfici abusive

Superficie lorda MQ 541.93

Superficie balconi MQ 84.50


\*Le superfici abusive sono escluse dal conteggio della superficie lorda.





# PIANO QUINTO

SCALA 1:100

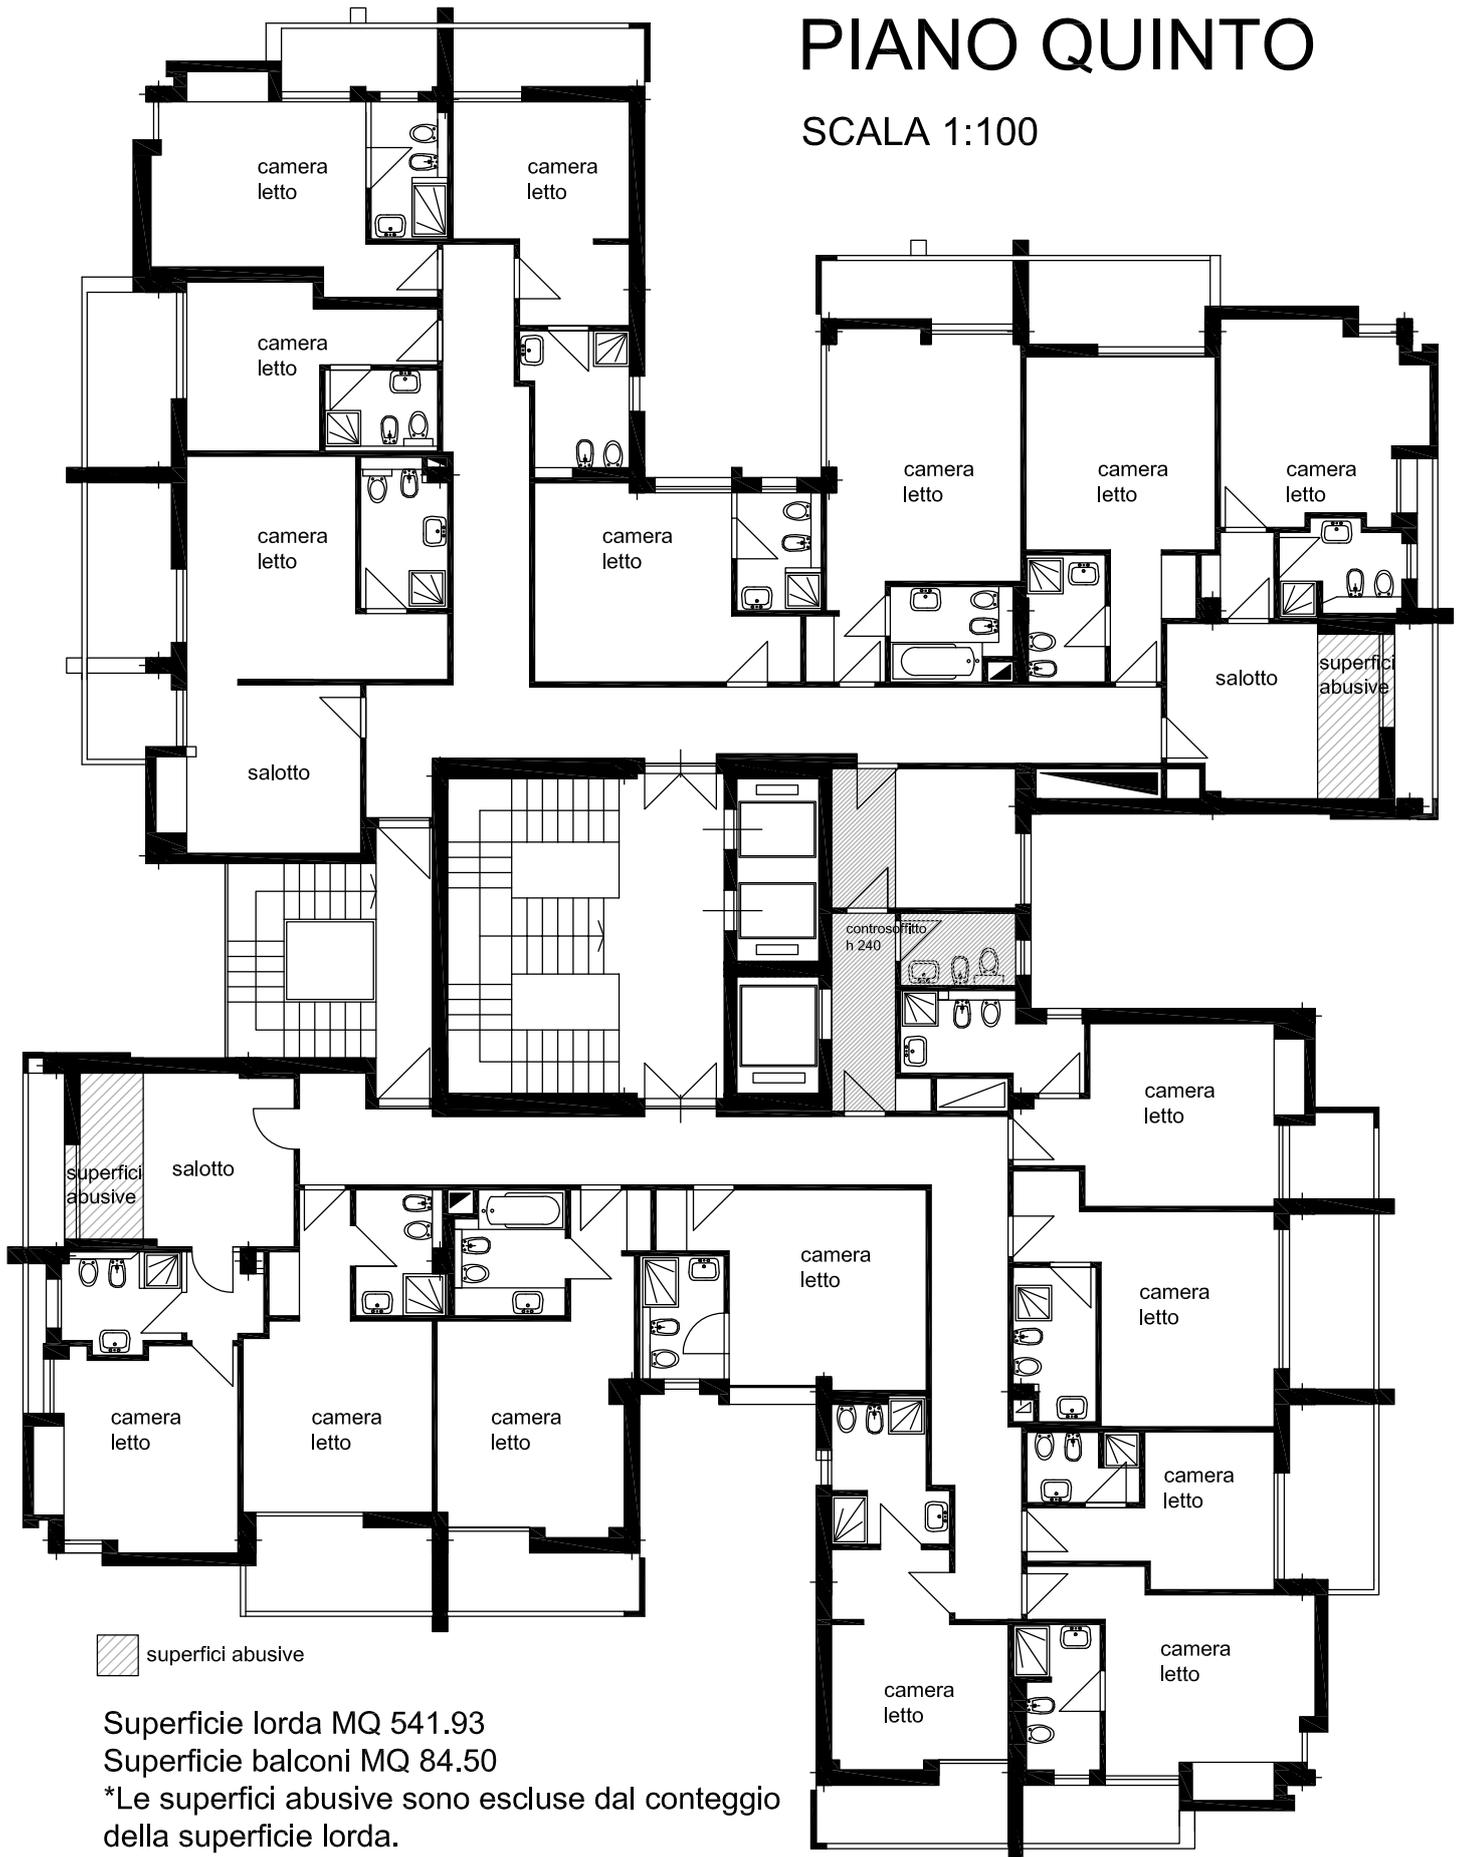

 superfici abusive

Superficie lorda MQ 541.93  
Superficie balconi MQ 84.50


\*Le superfici abusive sono escluse dal conteggio della superficie lorda.





# PIANO OTTAVO

SCALA 1:100

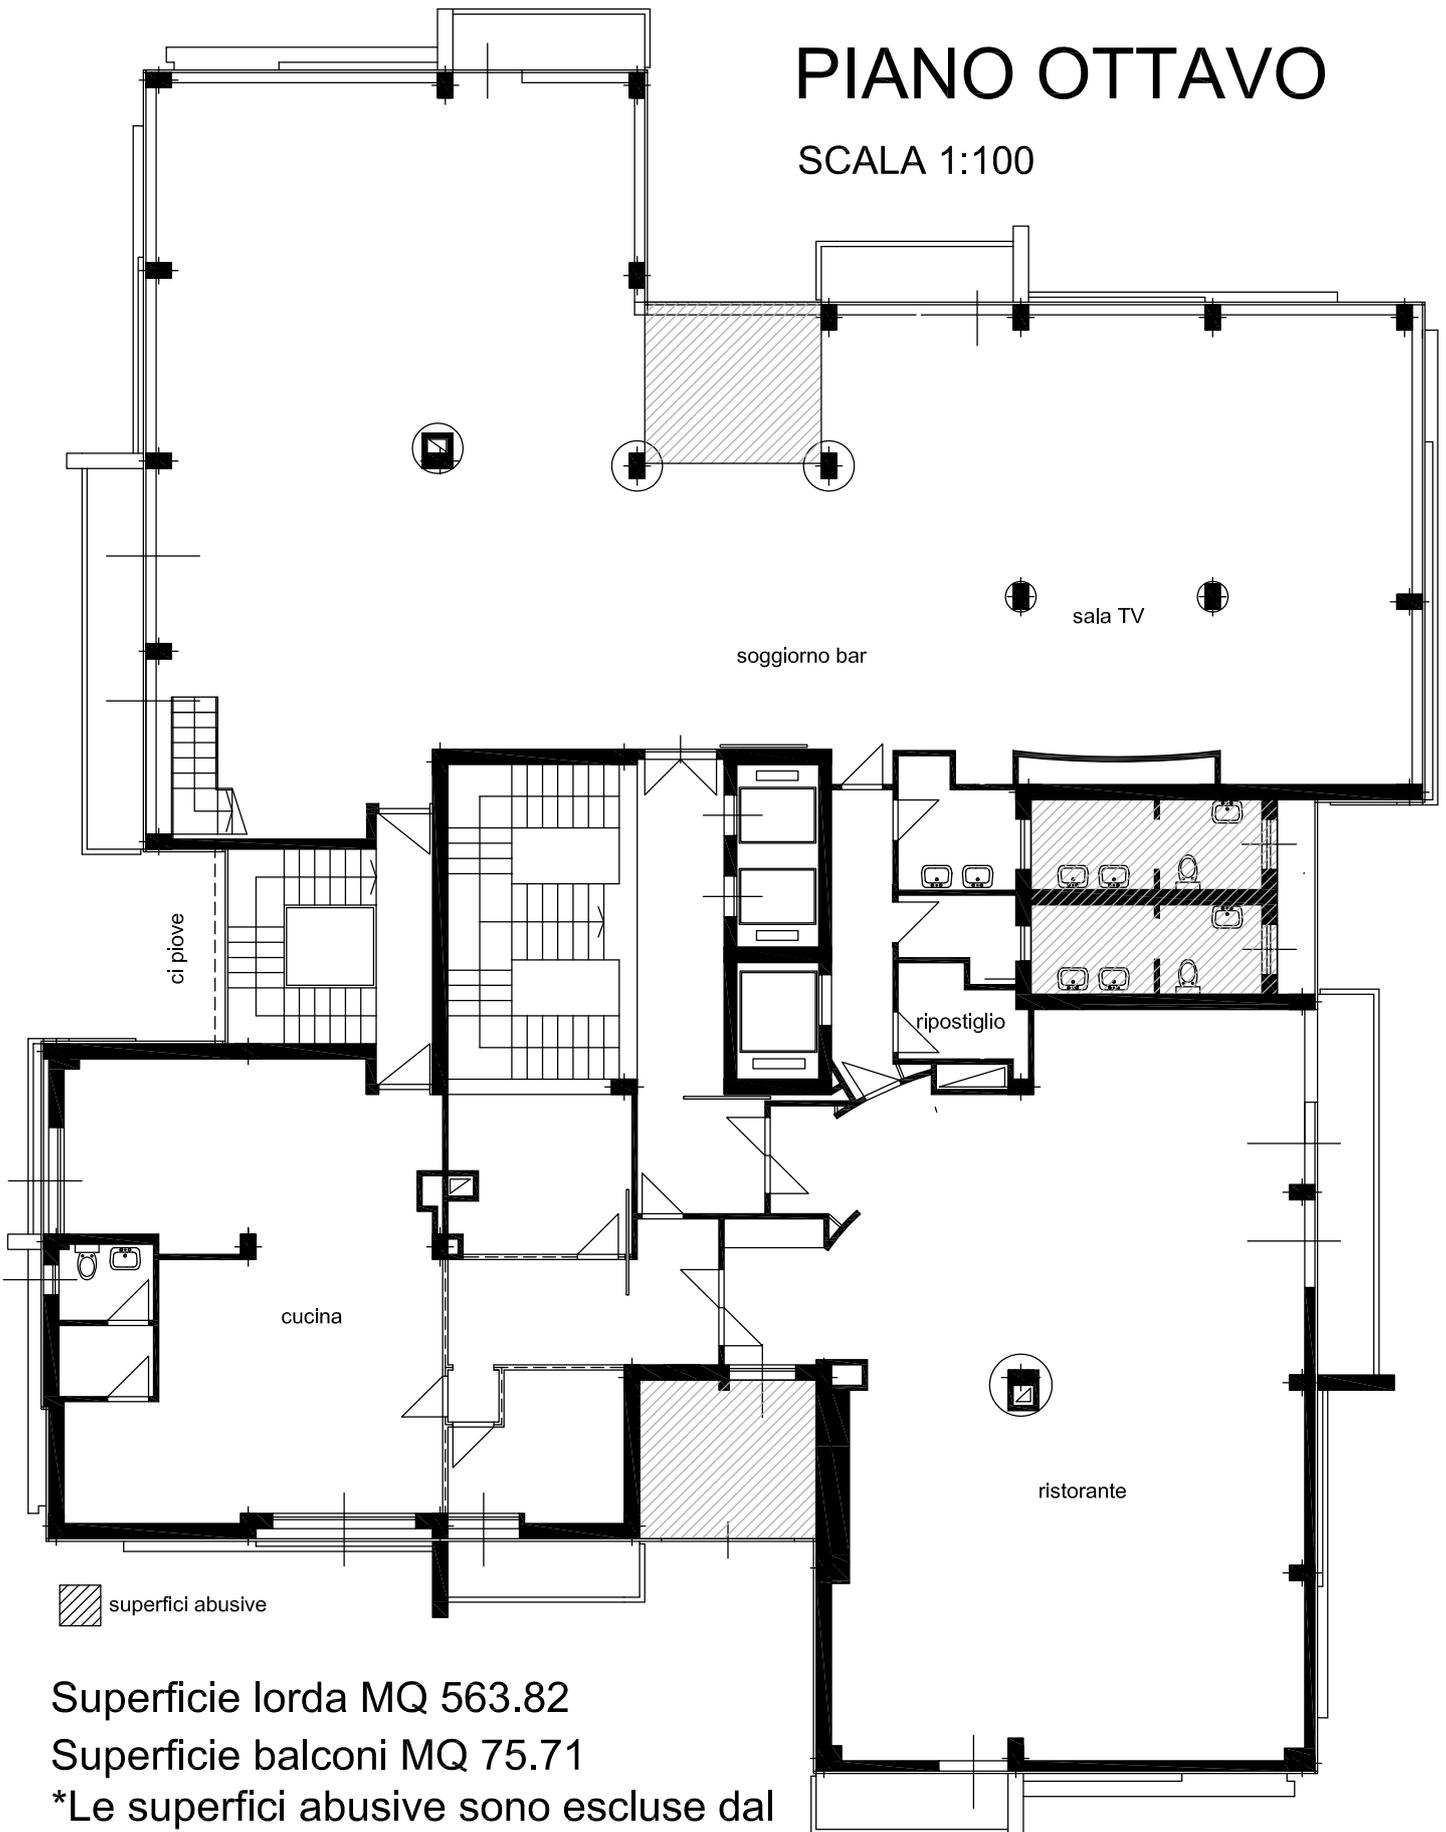


Superficie lorda MQ 563.82

Superficie balconi MQ 75.71

\*Le superfici abusive sono escluse dal conteggio della superficie lorda.

# PIANO SOTTOTETTO

SCALA 1:100

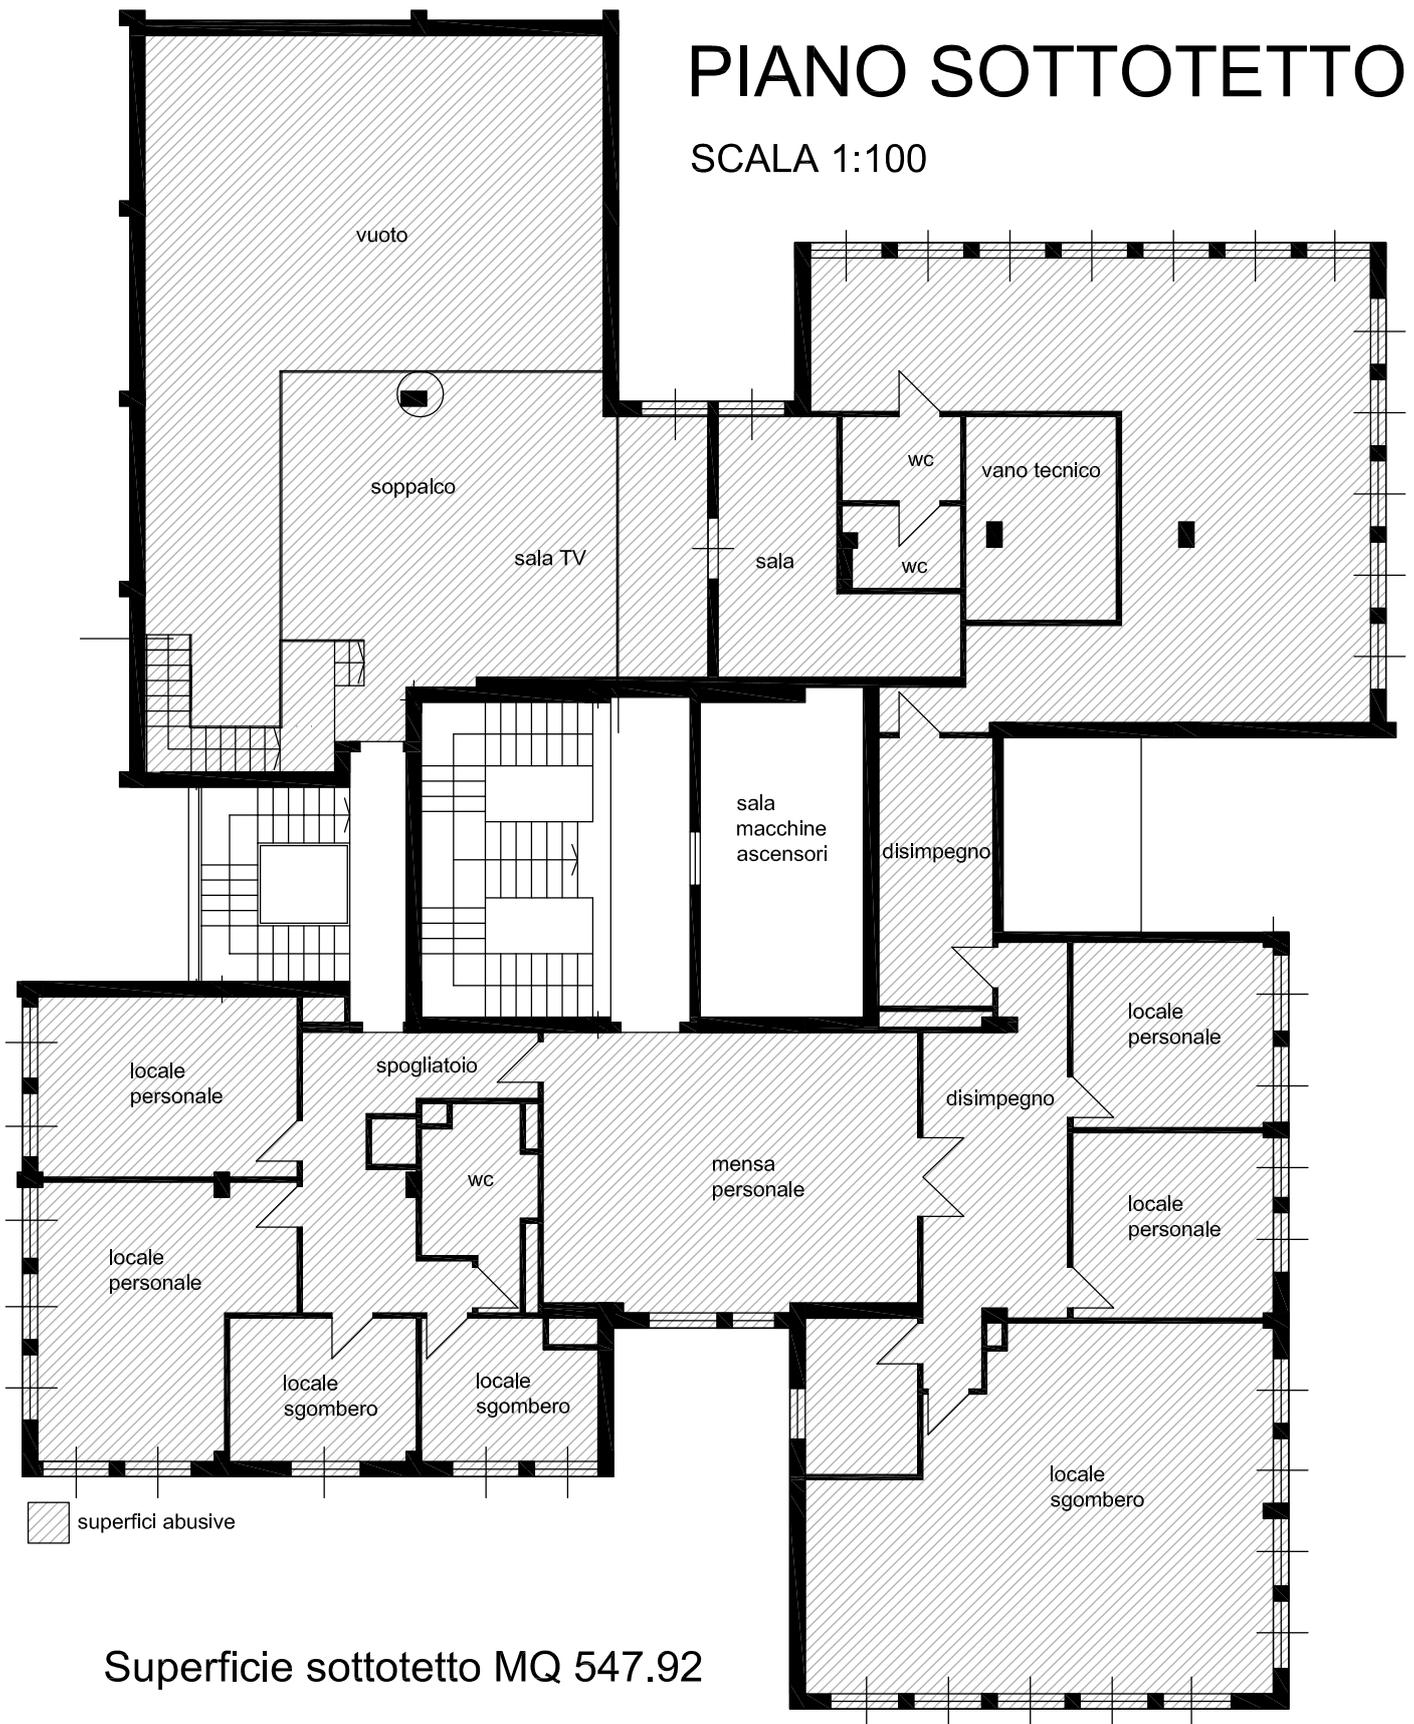

Superficie sottotetto MQ 547.92